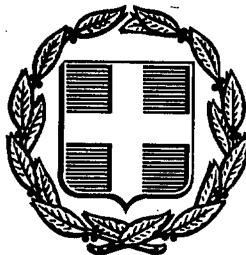


ΕΦΗΜΕΡΙΣ ΤΗΣ ΚΥΒΕΡΝΗΣΕΩΣ
ΤΗΣ ΕΛΛΗΝΙΚΗΣ ΔΗΜΟΚΡΑΤΙΑΣ

ΑΘΗΝΑ 8 ΝΟΕΜΒΡΙΟΥ 1990	ΤΕΥΧΟΣ ΤΕΤΑΡΤΟ	ΑΡΙΘΜΟΣ ΦΥΛΛΟΥ 632

ΠΕΡΙΕΧΟΜΕΝΑ

ΑΠΑΛΛΟΤΡΙΩΣΕΙΣ

ΑΠΟΦΑΣΕΙΣ

Αριθ. Δ12β/36828/Φ.Ε33 (1)

Βελτίωση Ε.Ο. Φλώρινας - Καστοριάς - Σιάτιστας στο τμήμα Βογατσικό - Νεάπολη.

Ο ΑΝΑΠΛΗΡΩΤΗΣ ΥΠΟΥΡΓΟΣ ΠΕΡΙΒΑΛΛΟΝΤΟΣ, ΧΩΡΟΤΑΞΙΑΣ ΚΑΙ ΔΗΜ. ΕΡΓΩΝ

Έχοντας υπόψη:

1. Τις διατάξεις του Ν. 653/77 «Περί υποχρεώσεως των παροδίων ιδιοκτητών για την διάνοιξη οδών κ.λ.π.» όπως τροποποιήθηκε και συμπληρώθηκε με τους Ν. 960 (άρθρο 9, παρ. 4), Ν. 947/79 (άρθρο 62, παρ. 9 και 10), του Ν. 1349/83 (άρθρο 14) και Ν. 1418/84 (άρθρο 25) σε συνδυασμό με την Α1/Ο/2/7/12.3.85 απόφαση Υπουργού ΠΕ.ΧΩ.Δ.Ε.

2. Τις διατάξεις του Π.Δ/τος 929/79 «Περί εκτελέσεως του άρθρου 1 του Ν. 653/77».

3. Τις διατάξεις του Π. Δ/τος 69/88 «Περί οργανισμού της Γεν. Γραμματείας Δημ. Έργων».

4. Τις διατάξεις του Ν. 797/71 «Περί αναγκαστικών απαλ/σεων».

5. Την Δ12/30945/16.3.89 (Ν. 30) εγκύκλιο του Υπουργού ΠΕ.-ΧΩ.Δ.Ε.

6. Την Δ1α/638/9.7.90 απόφαση έγκρισης της οριστικής μελέτης του τμήματος Βογατσικό - Νεάπολη από Χ.Θ. 7 + 359 - Χ.Θ. 12 + 471 της Ε.Ο. Καστοριάς - Σιάτιστας και το αντίστοιχο κτημ/γιο που εγκρίθηκε με την Δ12β/35081/Φ. Ε33/90 απόφασή μας.

Την αρ. Υ1052/90 απόφαση του Πρωθυπουργού για τον καθορισμό αρμοδιοτήτων του Αναπληρωτή Υπουργού Περιβάλλοντος Χωροταξίας και Δημοσίων Έργων, αποφασίζουμε:

Ορίζουμε ότι το προς βελτίωση τμήμα της Ε.Ο. Φλώρινας - Καστοριάς - Σιάτιστας, για την εφαρμογή του άρθρου 1 του Ν. 653/77 στην απαλλοτρίωση των εκτάσεων που απαιτούνται για την νέα χάραξη της, είναι το τμήμα Βογατσικό – Νεάπολη.

Η απόφαση αυτή να δημοσιευθεί στην Εφημερίδα της Κυβερνήσεως.

Αθήνα, 18 Οκτωβρίου 1990

Ο ΑΝΑΠΛ. ΥΠΟΥΡΓΟΣ

ΑΧ. ΚΑΡΑΜΑΝΛΗΣ

ΠΟΛΕΟΔΟΜΙΑ

ΔΙΑΤΑΓΜΑΤΑ

Αριθ. Γ.53787 (2)

Έγκριση πολεοδομικής μελέτης του οικισμού Μαρτίνου (Ν. Φθιώτιδος).

Ο ΠΡΟΕΔΡΟΣ ΤΗΣ ΕΛΛΗΝΙΚΗΣ ΔΗΜΟΚΡΑΤΙΑΣ

Έχοντας υπόψη:

1. Τις διατάξεις των άρθρων 6 (παρ. 1, 4, 5 και 6) και 7 παρ. (1, 2 και 4) του Ν. 1337/1983 «Επέκταση των πολεοδομικών σχεδίων οικιστική ανάπτυξη και σχετικές ρυθμίσεις» (Α' 33), όπως το άρθρο 6 τροποποιήθηκε με την παρ. 2 του άρθρου 8 του Ν. 1512/1985 «Τροποποίηση και συμπλήρωση πολεοδομικών διατάξεων, ρύθμιση συναφών θεμάτων και θεμάτων του Ταμείου Νομικών» (Α' 4).

2. Τις διατάξεις του άρθρου 3 του Ν. Δ/τος της 17.7.1923 «Περί σχεδίων πόλεων κ.λπ.» (Α' 228) όπως το άρθρο 3 μεταγενέστερα τροποποιήθηκε και συμπληρώθηκε.

3. Τις διατάξεις των άρθρων 6 (παρ. 1), 7, 8, 9 και 16 του Ν. 1577/1985 «Γενικός Οικοδομικός Κανονισμός» (Α' 210) όπως τροποποιήθηκαν με το άρθρο 13 (παρ. 1, 2, 3) του Ν. 1647/1986 «Οργανισμός Κτηματολογίου και Χαρτογραφήσεων Ελλάδας ΟΚΧΕ» (Α' 141) και το άρθρο 1 (παρ. 3, 4) του Ν. 1772/1988 «Τροποποίηση διατάξεων του Ν. 1577/1985 «ΓΟΚ» και άλλες σχετικές διατάξεις» (Α' 91).

4. Τις διατάξεις του εδαφ. ιδ της παραγράφου 1 του άρθρου 23 του Ν. 1558/1985 «Κυβέρνηση και Κυβερνητικά Όργανα» (Α' 137).

5. Την 34046/1686/4.1.1988 απόφαση του Αναπληρωτή Υπουργού Περιβάλλοντος, Χωροταξίας και Δημοσίων Έργων «Έγκριση Γενικού Πολεοδομικού Σχεδίου του Οικισμού Μαρτίνου (Ν. Φθιώτιδας) (Δ' 641).

6. Την 19523/833/3.3.1988 απόφαση του Αναπληρωτή Υπουργού Περιβάλλοντος, Χωροταξίας και Δημοσίων Έργων «Παράταση προθεσμίας έγκρισης Πολεοδομικού Σχεδίου» (Δ' 208).

7. Τις 108/1987, 6/1988, 28/1988 και 65/1988 γνωμοδοτήσεις του κοινοτικού συμβουλίου Μαρτίνου.

8. Την 1/1989 (θέμα 1) γνωμοδότηση του Συμβουλίου Χωροταξίας, Οικισμού και Περιβάλλοντος νομού Φθιώτιδος.

9. Τις 249/1990 και 337/1990 γνωμοδοτήσεις του Συμβουλίου Επικρατείας με πρόταση του Υπουργού Περιβάλλοντος, Χωροταξίας και Δημοσίων Έργων, αποφασίζουμε:

Άρθρο 1

Εγκρίνεται το πολεοδομικό σχέδιο τμήματος της πολεοδομικής ενότητας του Οικισμού Μαρτίνου της Κοινότητας Μαρτίνου (Ν. Φθιώτιδος) με τον καθορισμό οικοδομησίμων χώρων, οδών, πεζοδρόμων, κοινοχρήστων χώρων, χώρων παιδικής χαράς, χώρου Δημοτικού Σχολείου, Πολιτιστικού κέντρου, Αθλητικού κέντρου, πλατείας, Κέντρου Ανοιχτής Προστασίας Ηλικιωμένων (Κ.Α.Π.Η.), βρεφονηπιακού σταθμού, όπως οι ρυθμίσεις αυτές φαίνονται στα επτά (7) σχετικά χρωματισμένα πρωτότυπα διαγράμματα σε κλίμακα 1:1000 που θεωρήθηκαν από τον Προϊστάμενο της Διεύθυνσης Τοπογραφικών Εφαρμογών με την 53787/1990 πράξη του και που συνοπτικά τους αντίτυπα δημοσιεύονται με το παρόν διάταγμα.

Άρθρο 2

Εγκρίνεται ο πολεοδομικός κανονισμός της ανωτέρω περιοχής της οποίας το πολεοδομικό σχέδιο εγκρίνεται με το άρθρο 1 του παρόντος όπως τα επόμενα άρθρα.

Άρθρο 3

1. Στους οικοδομήσιμους χώρους που χαρακτηρίζονται στα σχετικά διαγράμματα με το στοιχείο Ο.Τ., επιτρέπεται η χρήση αμιγούς κατοικίας, όπως προσδιορίζεται με το άρθρο 2 του από 23.2.1987 Π. Δ/τος (Δ' 166).

2. Στους οικοδομήσιμους χώρους που χαρακτηρίζονται στα σχετικά διαγράμματα με το στοιχείο Ο.Τ.Α. επιτρέπεται η χρήση γενικής κατοικίας όπως προσδιορίζεται με το άρθρο 3 του ανωτέρου Π. Δ/τος. Στο ισόγειο των οικοδομών των παραπάνω χώρων δεν επιτρέπονται οι χρήσεις κατοικίας, επαγγελματικών εργαστηρίων χαμηλής όχλησης, πρατηρίων βενζίνης (παράγρ. 1, 10 και 11 του παραπάνω άρθρου).

3. Στους οικοδομήσιμους χώρους που χαρακτηρίζονται στα σχετικά διαγράμματα με το στοιχείο Β.Κ. επιτρέπεται η χρήση μη οχλούσας βιομηχανίας - βιοτεχνίας όπως προσδιορίζεται με το άρθρο 5 του ανωτέρω Π. Δ/τος με εξαίρεση την παράγραφο 1 αυτού.

Άρθρο 4

1. Στο πρόσωπο των οικοπέδων οικοδομημένων ή μη επιβάλλεται προκήπιο πλάτους τεσσάρων (4) και δέκα (10) μέτρων όπως φαίνεται στα ίδια διαγράμματα.

Άρθρο 5

Τα ελάχιστα όρια εμβαδού και προσώπου καθώς και οι λοιποί όροι και περιορισμοί δόμησης καθορίζονται σε ένα τομέα ΙΙ, ως εξής:

1. Ελάχιστο πρόσωπο: δέκα πέντε (15) μέτρα.

Ελάχιστο εμβαδόν: επτακόσια (700) τ.μ.

2. Μέγιστο ποσοστό κάλυψης των οικοπέδων: σαράντα τοις εκατό (40%) της επιφανείας του οικοπέδου.

3. Συντελεστής δόμησης: έξι δέκατα (0,6).

4. Μέγιστο επιτρεπόμενο ύψος των κτιρίων: επτά και μισό (7,5)μ., το οποίο προσαυξάνεται κατά ένα και μισό (1,5)μ. για την κατασκευή στέγης, η οποία είναι υποχρεωτική.

5. Απαγορεύεται η κατασκευή κτιρίων επί υποστηλωμάτων (PILOTIS).

6. Επιβάλλεται συντελεστής σεισμικότητας 0,16 σε όλη την περιοχή.

Άρθρο 6

Οι όροι και περιορισμοί δόμησης των χώρων δημοτικού σχολείου, βρεφονηπιακού σταθμού, Κέντρου Ανοιχτής Προστασίας Ηλικιωμένων (ΚΑΠΗ) και Πολιτιστικού Κέντρου που καθορίζονται με το άρθρο 1 του παρόντος, ορίζονται ως εξής:

- Μέγιστο ποσοστό κάλυψης: σαράντα τοις εκατό (40%) της επιφανείας του χώρου.
- Συντελεστής δόμησης: τέσσερα δέκατα (0,4).
- Μέγιστο επιτρεπόμενο ύψος των κτιρίων: έξι (6) μέτρα.

Άρθρο 7

Η ισχύς του παρόντος διατάγματος αρχίζει από την δημοσίευση του στην Εφημερίδα της Κυβερνήσεως.

Στον Υπουργό Περιβάλλοντος, Χωροταξίας και Δημοσίων Έργων αναθέτουμε τη δημοσίευση και εκτέλεση του παρόντος διατάγματος.

Αθήνα, 6 Οκτωβρίου 1990

Ο ΠΡΟΕΔΡΟΣ ΤΗΣ ΔΗΜΟΚΡΑΤΙΑΣ

ΚΩΝΣΤΑΝΤΙΝΟΣ Γ. ΚΑΡΑΜΑΝΛΗΣ

Ο ΥΠΟΥΡΓΟΣ

ΣΤΕΦΑΝΟΣ ΜΑΝΟΣ


ΝΟΜΑΡΧΙΑ ΦΘΙΩΤΙΔΑΣ
ΔΙΕΥΘΥΝΣΗ ΠΟΛΕΟΔΟΜΙΑΣ

ΤΟΠΟΓΡΑΦΙΚΟ ΔΙΑΓΡΑΜΜΑ

ΚΔ 05 42
1/19.08


ΥΠΟΥΡΓΕΙΟ
ΠΕΡΙΒΑΛΛΟΝΤΟΣ ... & ΔΗΜ. ΕΡΓΩΝ
Γ 53787/90
"Έγκριση πολεοδομικής μελέτης του οικισμού Μαρτίνου (Ν. Φθιώτιδας)"
11 Σεπτεμβρίου 1990
Ο Διευθυντής

Ελληνικό DATUM
Εγκάρσια Μερκατορική προβολή 3°
...
... HATT ...

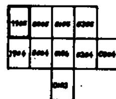

Κλιμακα 1:1000


ΝΟΜΟΣ 28		ΦΘΙΩΤΙΔΑΣ
ΔΗΜΟΣ Η ΚΟΙΝ	107	ΜΑΡΤΙΝΟΥ
Μέθοδος Συντάξεως		Ταχυμετρική
Ανάδοχος		Γεώργιος Κότρωνιάς
Χρόνος συντάξεως		1985

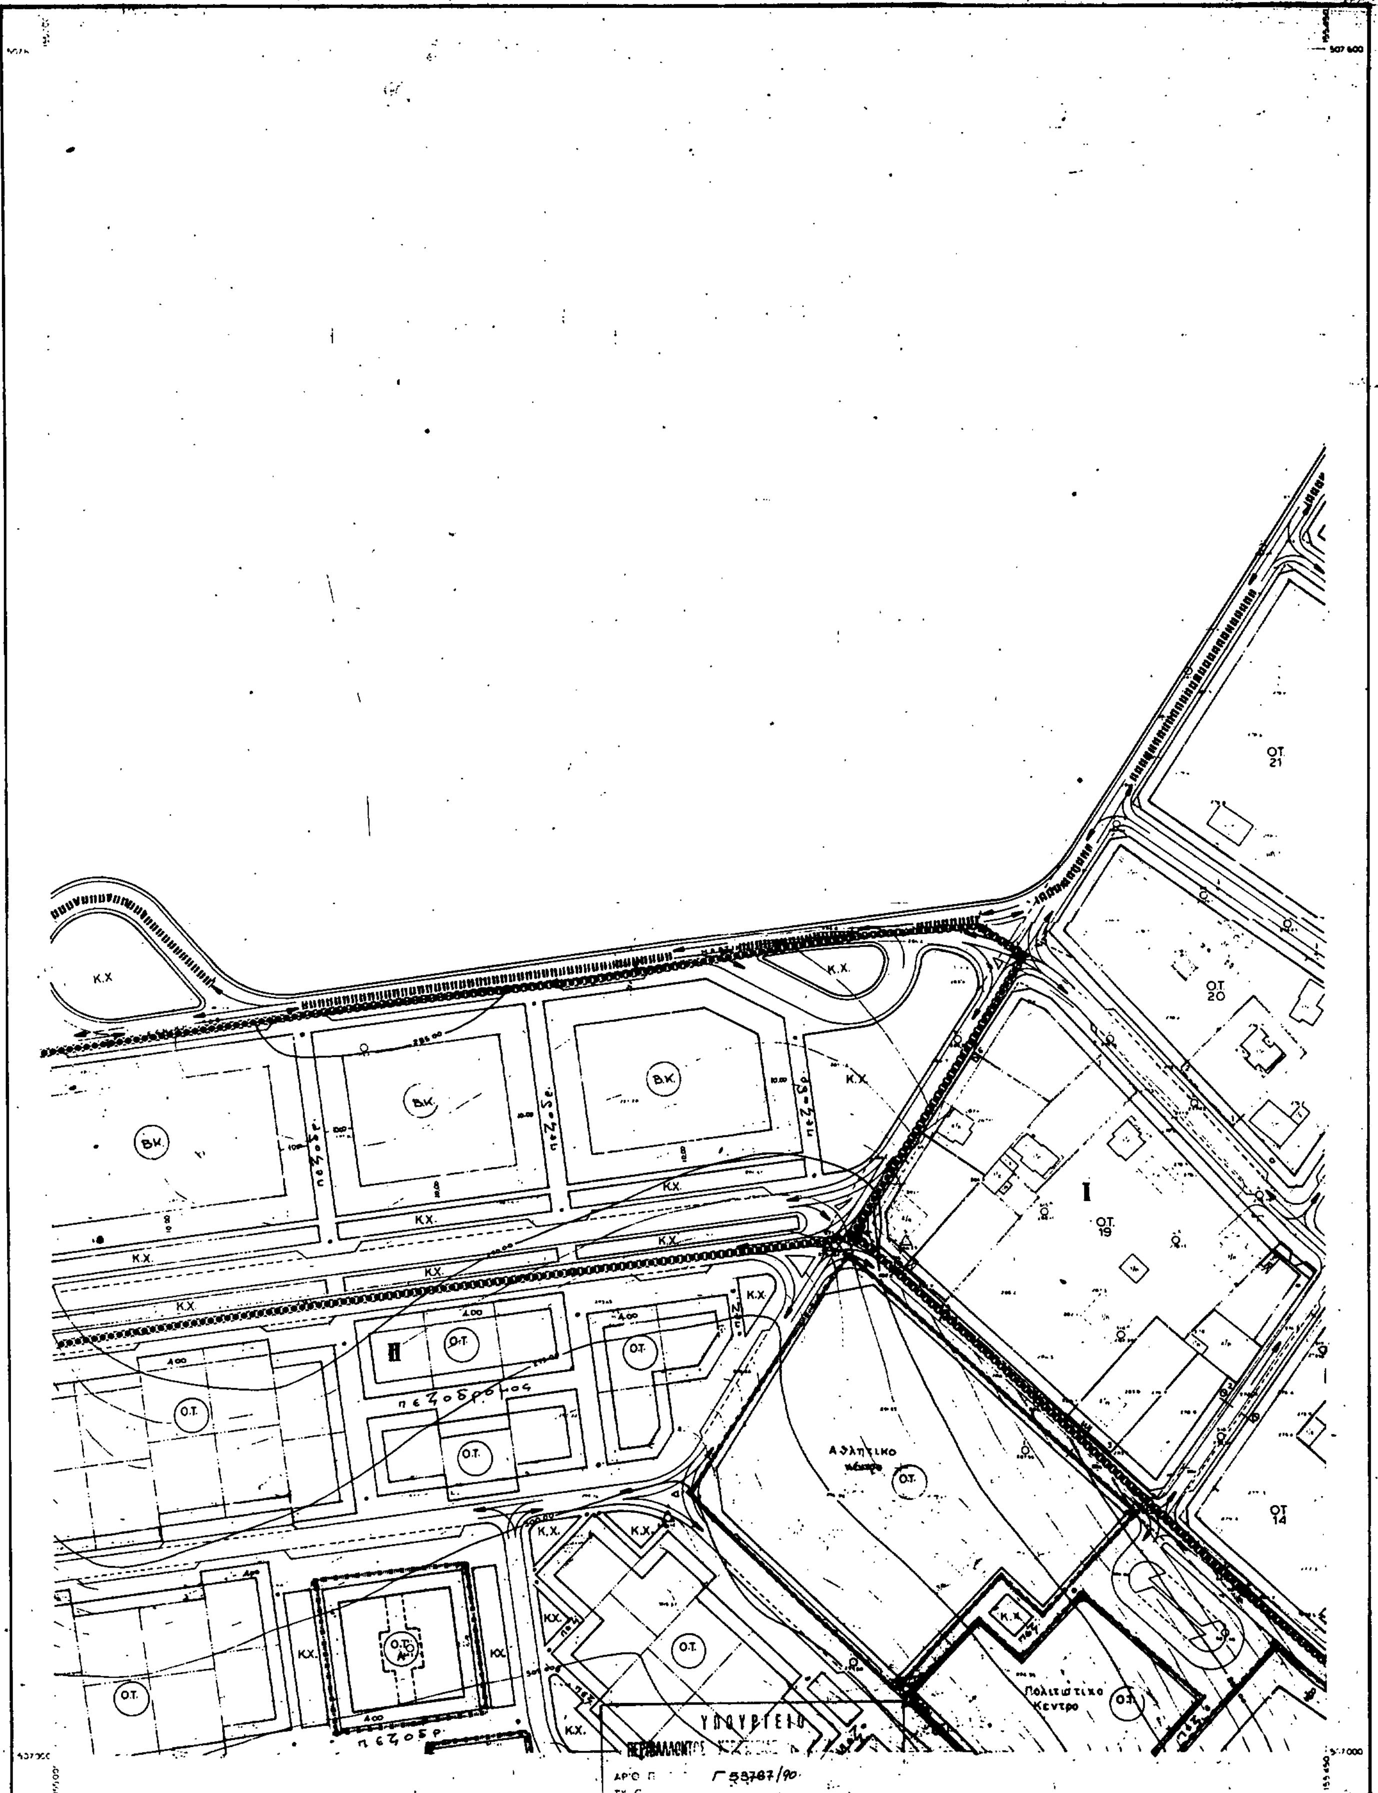
ΤΟΠΟΓΡΑΦΙΚΟ ΚΤΗΜΑΤΟΛΟΓΙΚΟ ΔΙΑΓΡΑΜΜΑ
Κ.Χ.
Β.Κ.
Ο.Τ.
πεζόδρομος
Ο.Τ. 21
Ο.Τ. 20
Ο.Τ. 19
Ο.Τ. 14
Αθλητικό κέντρο
Πολιτιστικό Κέντρο
ΥΠΟΥΡΓΕΙΟ
Γ 53787/90
ΚΛΙΜΑΚΑ 1:1.000
ΝΟΜΟΣ 28 ΦΘΙΩΤΙΔΑΣ
ΚΟΙΝΟΤΗΣ 107 ΜΑΡΤΙΝΟΥ
Μέθοδος συντάξεως: Τοπογραφικά στοιχεία Επίγεια; Κτηματολογικά στοιχεία Επίγεια
Χρόνος συντάξεως 4/11/85 - 4/2/86
Ελληνικό DATUM
Εγκάρσια Μερκατορική προβολή 3°.
Κεντρικός μεσημβρινός λ = 0° απ' Αθήνα.
Ο περιμετρικός τετραγωνισμός του διαγράμματος
είναι της προβολής ΗΑΤΤ του κέντρου φύλλου
με φ = 38°45' και λ = -0°45' απ' Αθήνα.

ΤΜΗΜΑ ΠΟΛΕΟΔΟΜΙΑΣ &
ΠΟΛΕΟΔΟΜΙΚΩΝ ΕΦΑΡΜΟΓΩΝ

ΤΟΠΟΓΡΑΦΙΚΟ ΚΤΗΜΑΤΟΛΟΓΙΚΟ ΔΙΑΓΡΑΜΜΑ

ΚΔ 04.42
1/01.05

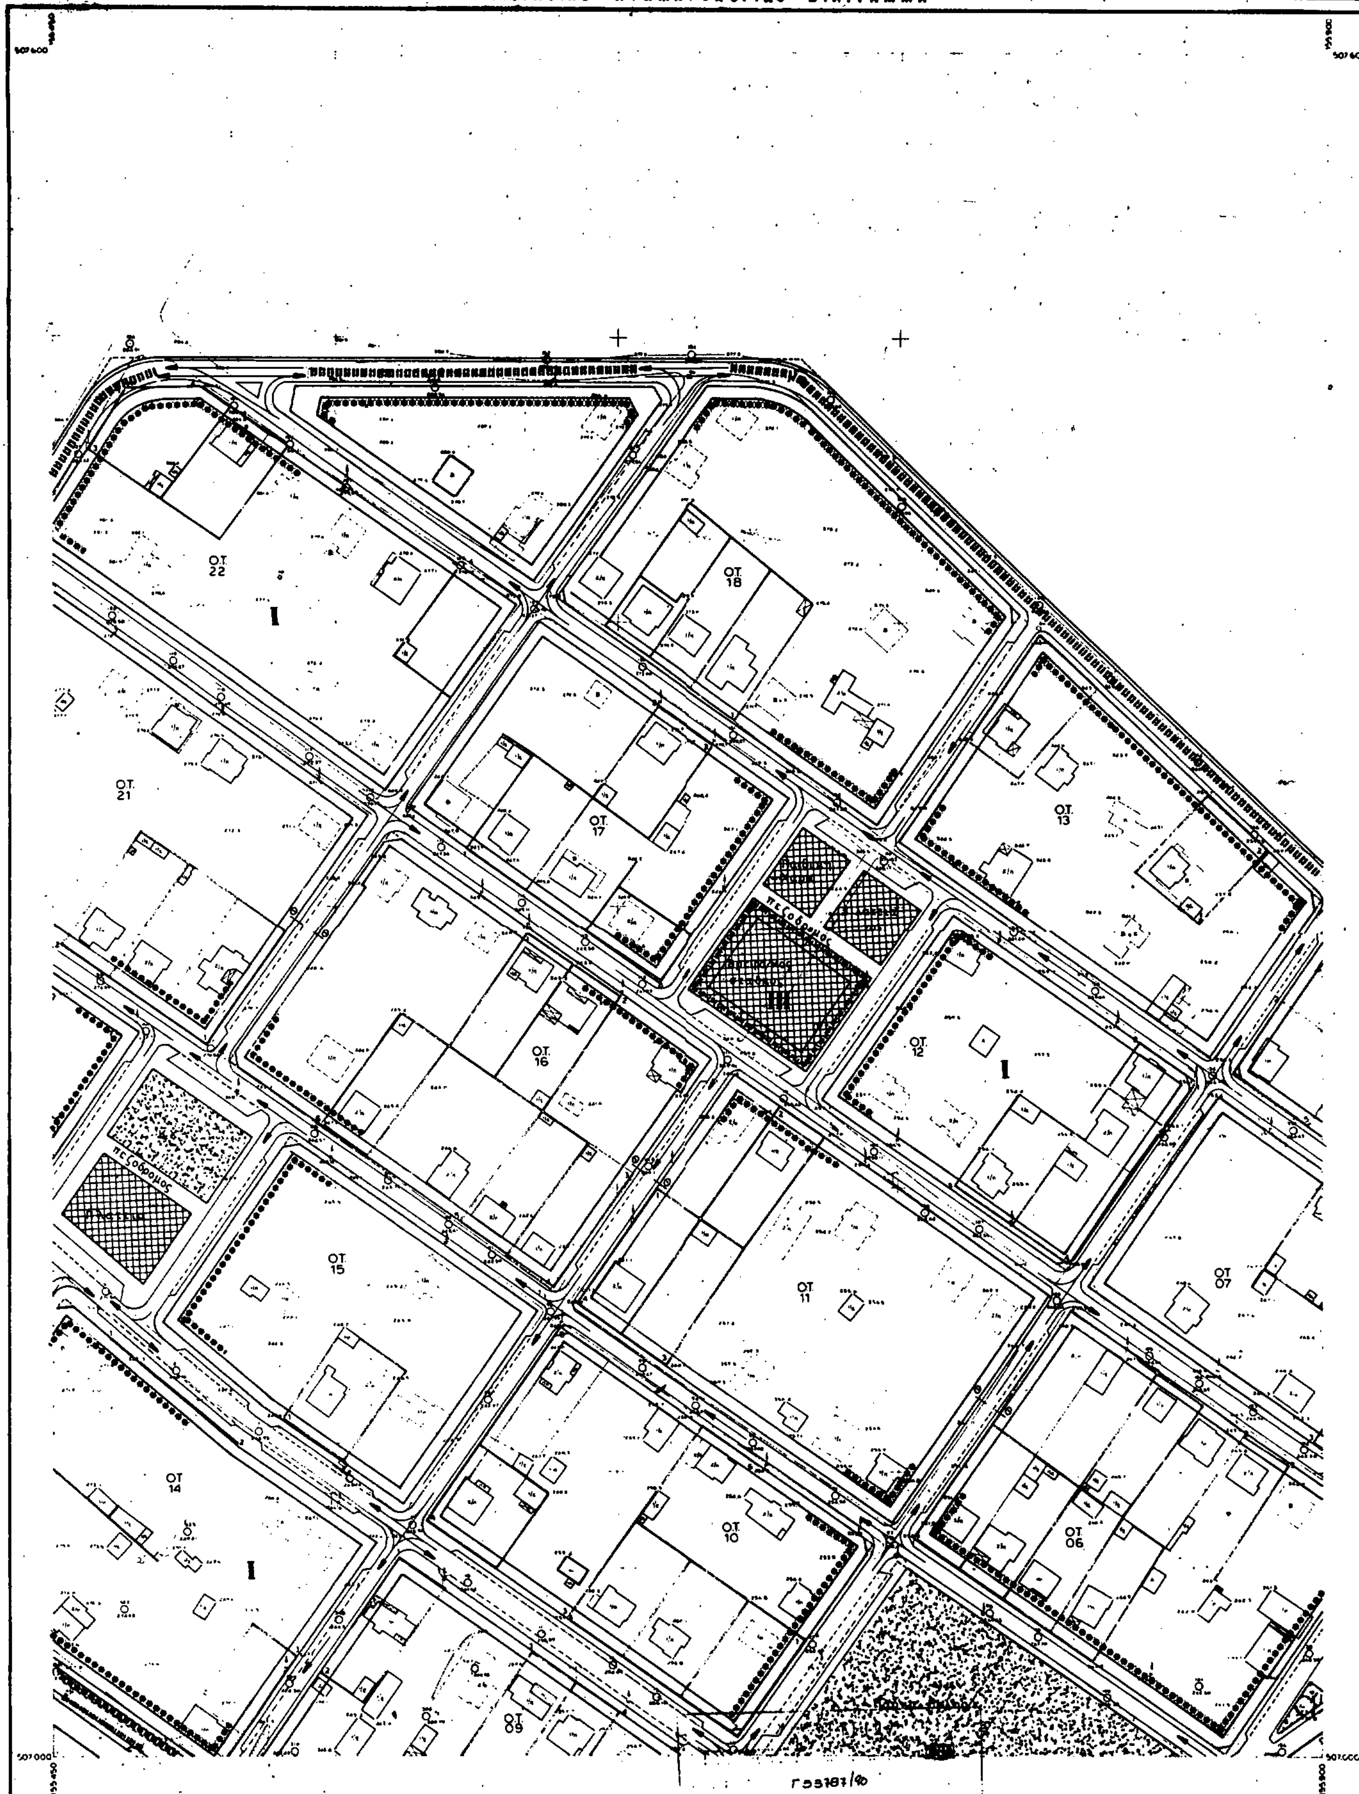


Ελληνικο DATUM
Εγκάρσια Μερκατορική προβολή 3°.
Κέντρικος μεσημβρινός λ: 0° απ' Αθήνα.
Ο περιμετρικος τετραγωνισμος του διαγράμματος
ειναι της προβολης ΗΑΤΤ του κεντρου φυλλου
με φ: 38°45' και λ: -0°45' απ' Αθήνα.

ΚΛΙΜΑΚΑ 1:1.000

ΝΟΜΟΣ	28	ΦΘΙΩΤΙΔΑΣ
ΚΟΙΝΟΤΗΣ	107	ΜΑΡΤΙΝΟΥ
Μέθοδος συντάξεως	Τοπογραφικα στοιχεια	Επίγεια
	Κτηματολογικα στοιχεια	Επίγεια
Χρόνος συντάξεως		4/11/85 - 4/2/86

ΝΟΜΑΡΧΙΑ ΦΘΙΩΤΙΔΑΣ
ΔΙΕΥΘΥΝΣΗ ΠΟΛΕΟΔΟΜΙΑΣ

ΤΟΠΟΓΡΑΦΙΚΟ ΔΙΑΓΡΑΜΜΑ

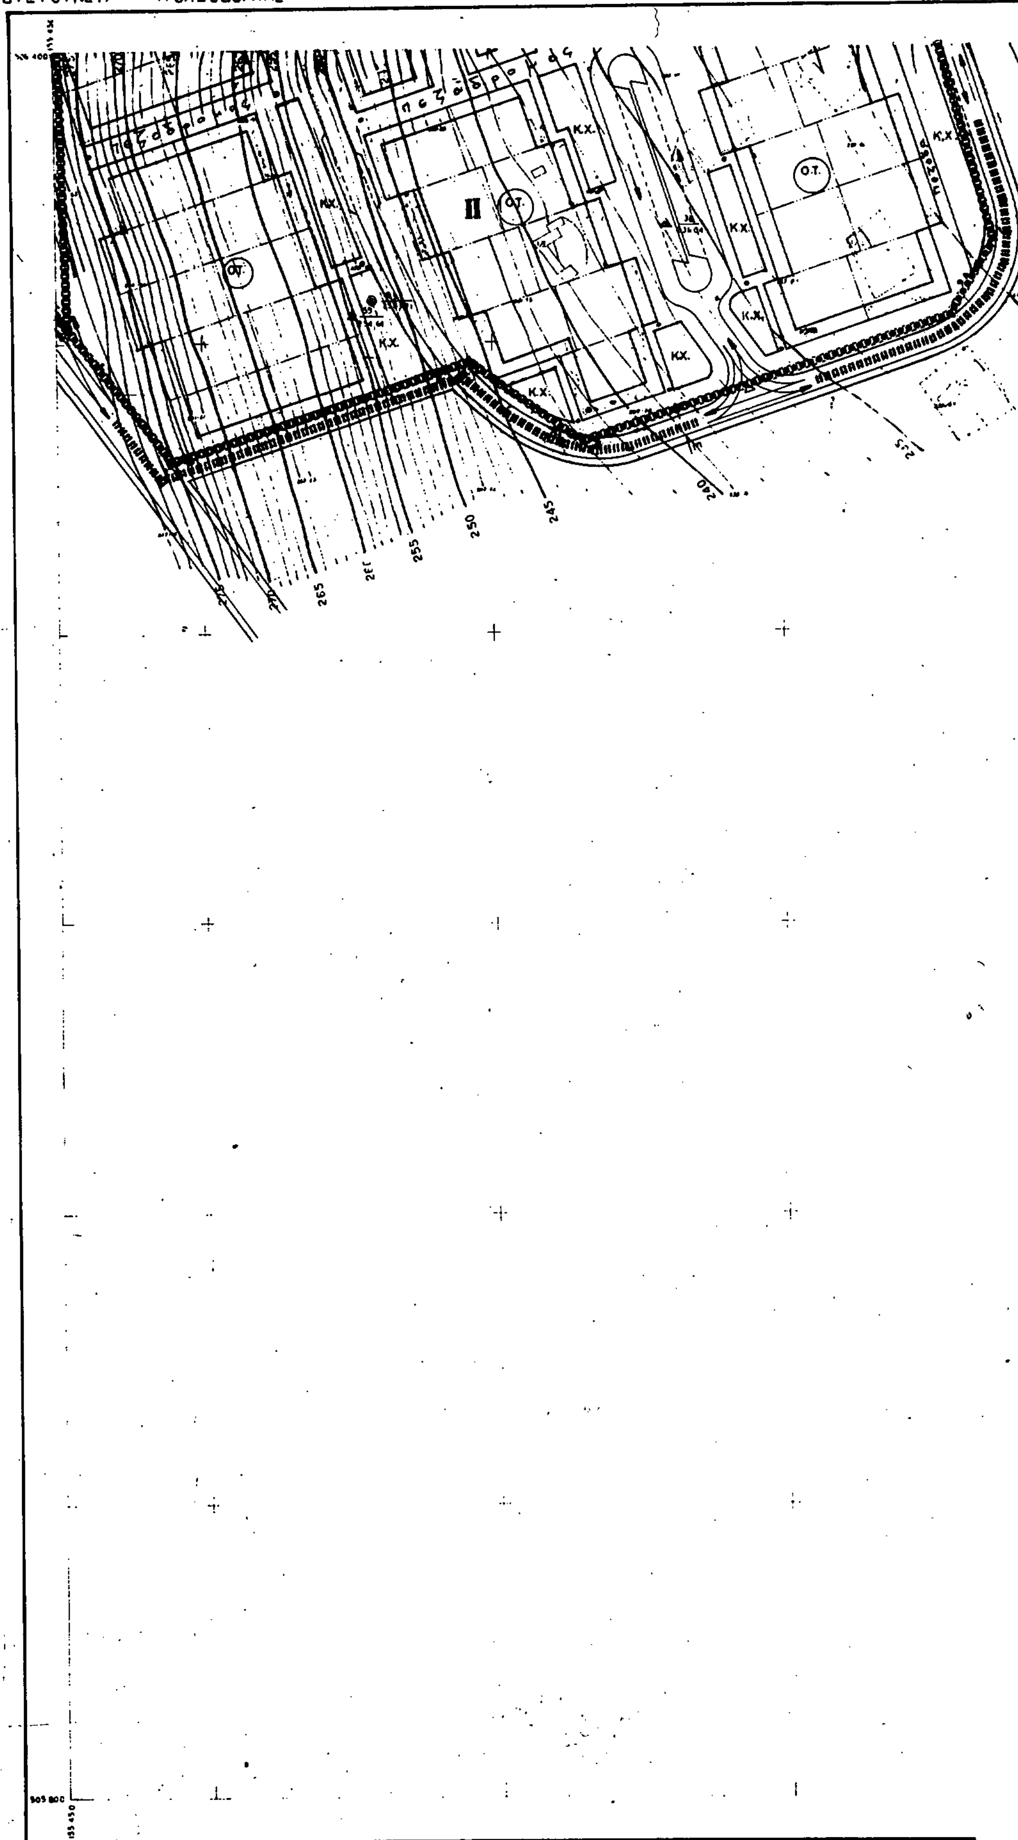

ΥΠΕΧΩΔΕ Ε.Π.Α. 92.84

ΥΠΟΜΝΗΜΑ

Προτεινόμενο για Κήρυξη Παραδοσιακό ή Διατηρητέο Κτίσμα

ΤΟΜΕΑΣ	I	Iα	II	III	IV
	αμιγής κατοικία	γενική κατοικία	αμιγής κατοικία	κοινωφελή χρήση	βιοτεχνική χρήση
	κατά ΓΟΚ 85			βάση μελέτης	
	ως διανεμηθήσαν όπως τυχαίνουν		όπως διαμένονται στη πράξη εφαρμογής	όπως εφαρμόζεται στην μελέτη	
	8,50 μ				
	2				
	όπως εφαρμόζονται στο σχέδιο				
Συντελ. σεισμικοί	0,16				
Απαγορευεται PILOTIS	Στεγη υποχρεωτικη				

ΠΟΛΕΟΔΟΜΙΚΗ ΜΕΛΕΤΗ ΕΠΕΚΤΑΣΗΣ-ΑΝΑΘΕΩΡΗΣΗΣ

ΗΜΕΡΟΜΗΝΙΑ ΦΩΤΟΛΗΨΙΑΣ

ΔΙΑΝΟΜΗ ΠΙΝΑΚΙΔΩΝ

0005 0105 0205

ΟΜΑΔΑ ΜΕΛΕΤΗΣ

αρχιτέκτονες

ΒΑΣΙΛΗΣ ΚΟΥΤΣΑΚΟΣ

ΜΑΡΙΑ ΠΑΝΤΕΛΙΑ

ΜΙΛΤΟΣ ΠΑΝΤΕΛΙΑΣ

ειδικοί επιστήμονες

Α. ΣΙΣΚΟΣ

Α. ΡΟΚΚΟΥ

ΣΤ. ΚΑΦΑΝΤΑΡΗΣ

Γ. ΜΑΝΑΝΛΟΓΛΟΥ

Π. ΚΑΝΤΙΔΑΚΗΣ

Ν. ΚΑΤΩΠΟΔΗΣ

ΑΛ. ΔΑΛΑΒΑΓΚΑΣ

Α. ΛΕΓΑΚΗΣ

ΠΟΛΕΟΔΟΜΙΚΗ ΟΡΓΑΝΩΣΗ & ΛΕΙΤΟΥΡΓΙΕΣ

ΥΠΟΥΡΓΕΙΟ

[illegible]

Γ 55787/90

Έγκριση πολεοδομικής μελέτης του οικισμού Μαρτίνου (Ν. Φθιώτιδος)

11 Σεπτεμβρίου 1990

Ο Διευθυντής

Ν. Μοκκοτάκης

ΝΟΜΟΣ	28	ΦΘΙΩΤΙΔΑΣ
ΔΗΜΟΣ Η ΚΟΙΝ.	107	ΜΑΡΤΙΝΟΥ
Μέθοδος Συντάξεως		Ταχυμετρικό
Ανάδοχος		Γεώργιος Κ...
Χρόνος συντάξεως		1985

ΝΟΜΑΡΧΙΑ ΦΘΙΩΤΙΔΑΣ
ΔΙΕΥΘΥΝΣΗ ΠΟΛΕΟΔΟΜΙΑΣ

ΤΟΠΟΓΡΑΦΙΚΟ ΔΙΑΓΡΑΜΜΑ

Κ.Χ.

ΙΙ

ΟΤ

ΥΠΟΥΡΓΕΙΟ

Γ53787/90


"Έγκριση πολεοδομικής μελέτης του οικισμού Μαρτίνου (Ν. Φθιώτιδας)".

Αθήνα 11 Σεπτεμβρίου 1990
Ο Διευθυντής

Ν. Κεκκατσίκας

DATUM

HATT

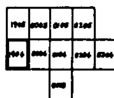

Κλιμακα 1:1000

ΝΟΜΟΣ	28	ΦΘΙΩΤΙΔΑΣ
ΔΗΜΟΣ Η ΚΟΙΝ	107	ΜΑΡΤΙΝΟΥ
Μέθοδος Συντάξεως		Ταχυμετρική
Ανάδοχος		Γεώργιος Κοτρωνιάς
Χρόνος συντάξεως		1985

ΝΟΜΑΡΧΙΑ ΦΘΙΩΤΙΔΑΣ
ΔΙΕΥΘΥΝΣΗ ΠΟΛΕΟΔΟΜΙΑΣ

ΤΟΠΟΓΡΑΦΙΚΟ ΔΙΑΓΡΑΜΜΑ


Λαϊκή Χαρά
Κ.Χ.
Ο.Τ.
Πεζόδρομος
Παιδική Χαρά
Πλατεία
Πολιτιστικό Κέντρο
ΔΗΜΟΤΙΚΟ
Πεζόδρ.
310
315
320
325
330
305
295
285
280
275

Γ 59787/90
"Έγκριση πολεοδομικής μελέτης του οικισμού Μαρτίνου (Ν. Φθιώτιδας)".
11 Σεπτεμβρίου 1990
Ο Διευθυντής
Ν. Κοκκοτάκης

Ελληνικό DATUM
Σύστημα Μερκατορικής προβολής 3°
Κεντρικός μεσημβρινός 3°... απ' Αθήνα
Ο περιμετρικός τετραγωνισμός του διαγράμματος είναι της προβολής HATT του κέντρου φύλλου

Κλίμακα 1:1000

ΝΟΜΟΣ	28	ΦΘΙΩΤΙΔΑΣ
ΔΗΜΟΣ Η ΚΟΙΝ.	107	ΜΑΡΤΙΝΟΥ
Μέθοδος Συντάξεως		Ταχυμετρική
Ανάδοχος		Γεώργιος Κοτρωνιάς
Χρόνος συντάξεως		1985

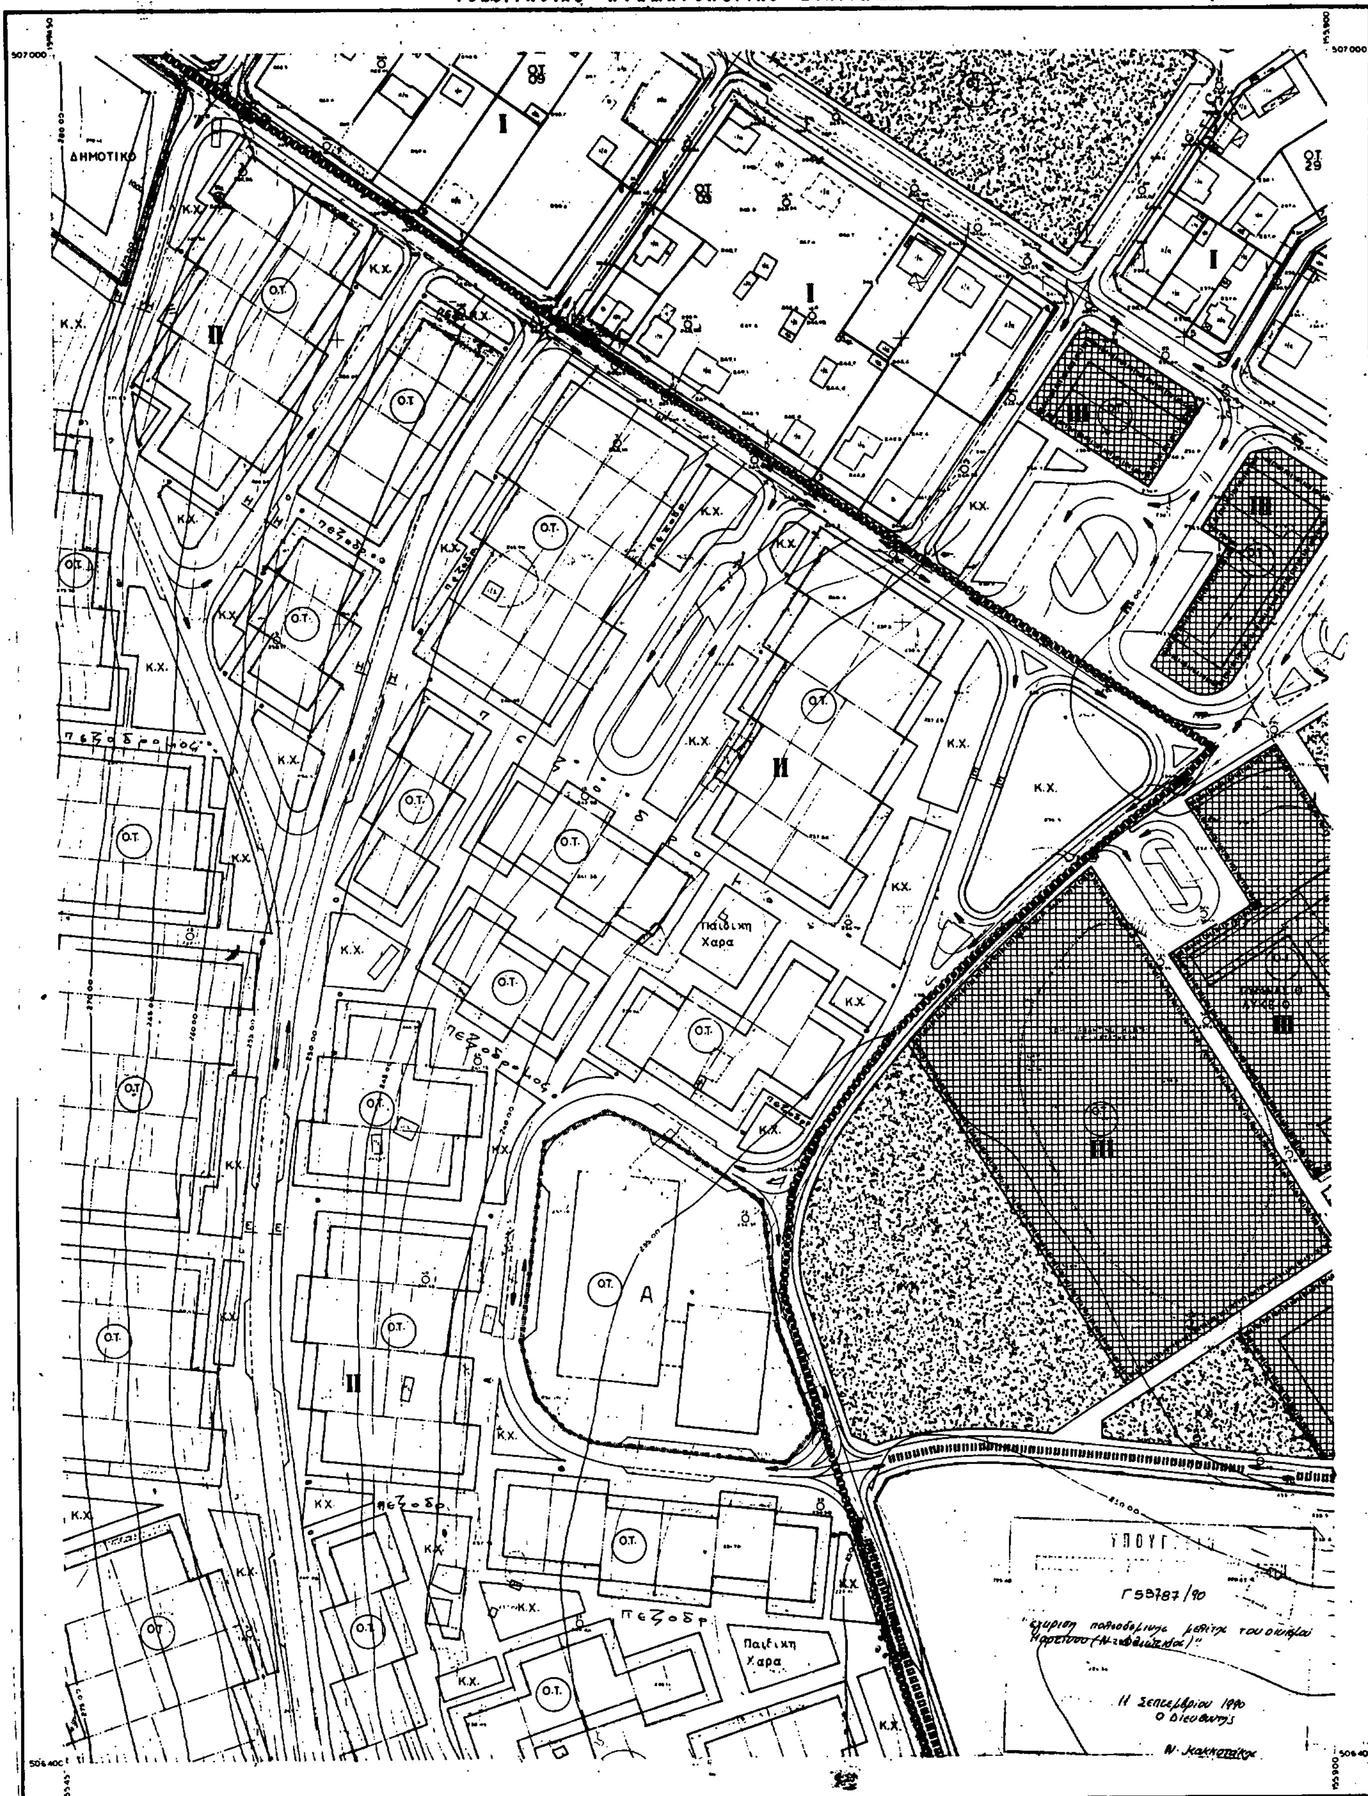

ΚΛΙΜΑΚΑ 1:1.000

Ελληνικο DATUM
Εγκάρσια Μερκατορική προβολή 3°.
Κεντρικος μεσημβρινός λ: 0°. απ' Αθήνα.
Ο περιμετρικός τετραγωνισμος του διαγράμματος
ειναι της προβολής ΗΑΤΤ του κέντρου φύλλου
με φ: 38°45' και λ: -0°45' απ' Αθήνα.

ΝΟΜΟΣ	28	ΦΘΙΩΤΙΔΑΣ	
ΚΟΙΝΟΤΗΣ	107	ΜΑΡΤΙΝΟΥ	
Μέθοδος συντάξεως		Τοπογραφικα στοιχεια	Επίγεια
		Κτηματολογικα στοιχεια	Επίγεια
Χρόνος συντάξεως		4/11/85 - 4/2/86	

ΕΘΝΙΚΟ ΤΥΠΟΓΡΑΦΕΙΟ

Εκδίδει την ΕΦΗΜΕΡΙΔΑ ΤΗΣ ΚΥΒΕΡΝΗΣΕΩΣ από το 1833

Διεύθυνση : Καποδιστρίου 34
Ταχ. Κώδικας: 104 32
TELEX : 22.3211 ΥΡΕΤ GR

Οι Υπηρεσίες του **ΕΘΝΙΚΟΥ ΤΥΠΟΓΡΑΦΕΙΟΥ** λειτουργούν καθημερινά από **8.00'** έως **13.30'**

ΧΡΗΣΙΜΕΣ ΠΛΗΡΟΦΟΡΙΕΣ

* Πώληση ΦΕΚ όλων των Τευχών Καποδιστρίου 25 τηλ.: 52.39.762
* ΒΙΒΛΙΟΘΗΚΗ: Σολωμού 51 τηλ.: 52.48.188
* Για φωτοαντίγραφα παλαιών τευχών στην οδό Σολωμού 51 τηλ.: 52.48.141
* Τμήμα πληροφόρησης: Για τα δημοσιεύματα των ΦΕΚ τηλ.: 52.25.713 – 52.49.547

* Οδηγίες για δημοσιεύματα Ανωνύμων Εταιρειών και ΕΠΕ τηλ.: 52.48.785

Πληροφορίες για δημοσιεύματα Ανωνύμων Εταιρειών και ΕΠΕ τηλ.: 52.25.761

* Αποστολή ΦΕΚ στην επαρχία με καταβολή της αξίας του δια μέσου Δημοσίου Ταμείου Για πληροφορίες: τηλ.: 52.48.320

Τιμές κατά τεύχος της ΕΦΗΜΕΡΙΔΑΣ ΤΗΣ ΚΥΒΕΡΝΗΣΕΩΣ:

Κάθε τεύχος μέχρι 8 σελίδες δρχ. 30. Από 9 σελίδες μέχρι 16 δρχ. 40, από 17 έως 24 δρχ. 50

Από 25 σελίδες και πάνω η τιμή πώλησης κάθε φύλλου (8σέλιδου ή μέρους αυτού) αυξάνεται κατά 20 δρχ.

Μπορείτε να γίνετε συνδρομητής για όποιο τεύχος θέλετε. Θα σας αποστέλλεται με το Ταχυδρομείο.

ΕΤΗΣΙΕΣ ΣΥΝΔΡΟΜΕΣ

Κωδικός αριθ. κατάθεσης στο Δημόσιο Ταμείο 2531			Κωδικός αριθ. κατάθεσης στο Δημόσιο Ταμείο 3512	
Η ετήσια συνδρομή είναι:			Ποσοστό 5% υπέρ του Ταμείου Αλληλοβοηθείας του Προσωπικού (ΤΑΠΕΤ)	
α) Για το Τεύχος Α'	Δρχ.	8.500	Δρχ.	425
β) » » » Β'	»	12.500	»	625
γ) » » » Γ'	»	5.000	»	250
δ) » » » Δ'	»	12.000	»	600
ε) » » » Αναπτυξιακών Πράξεων	»	9.500	»	475
στ) » » » Ν.Π.Δ.Δ.	»	5.000	»	250
ζ) » » » ΠΑΡΑΡΤΗΜΑ	»	3.000	»	150
η) » » » Δελτ. Εμπ.& Βιομ. Ιδ.	»	6.000	»	300
θ) » » » Αν. Ειδικού Δικαστηρίου	»	1.500	»	75
ι) » » » Α.Ε. & Ε.Π.Ε.	»	25.000	»	1.250
ια) Για όλα τα Τεύχη	»	55.000	»	2.750

Πληροφορίες: τηλ. 52.48.320